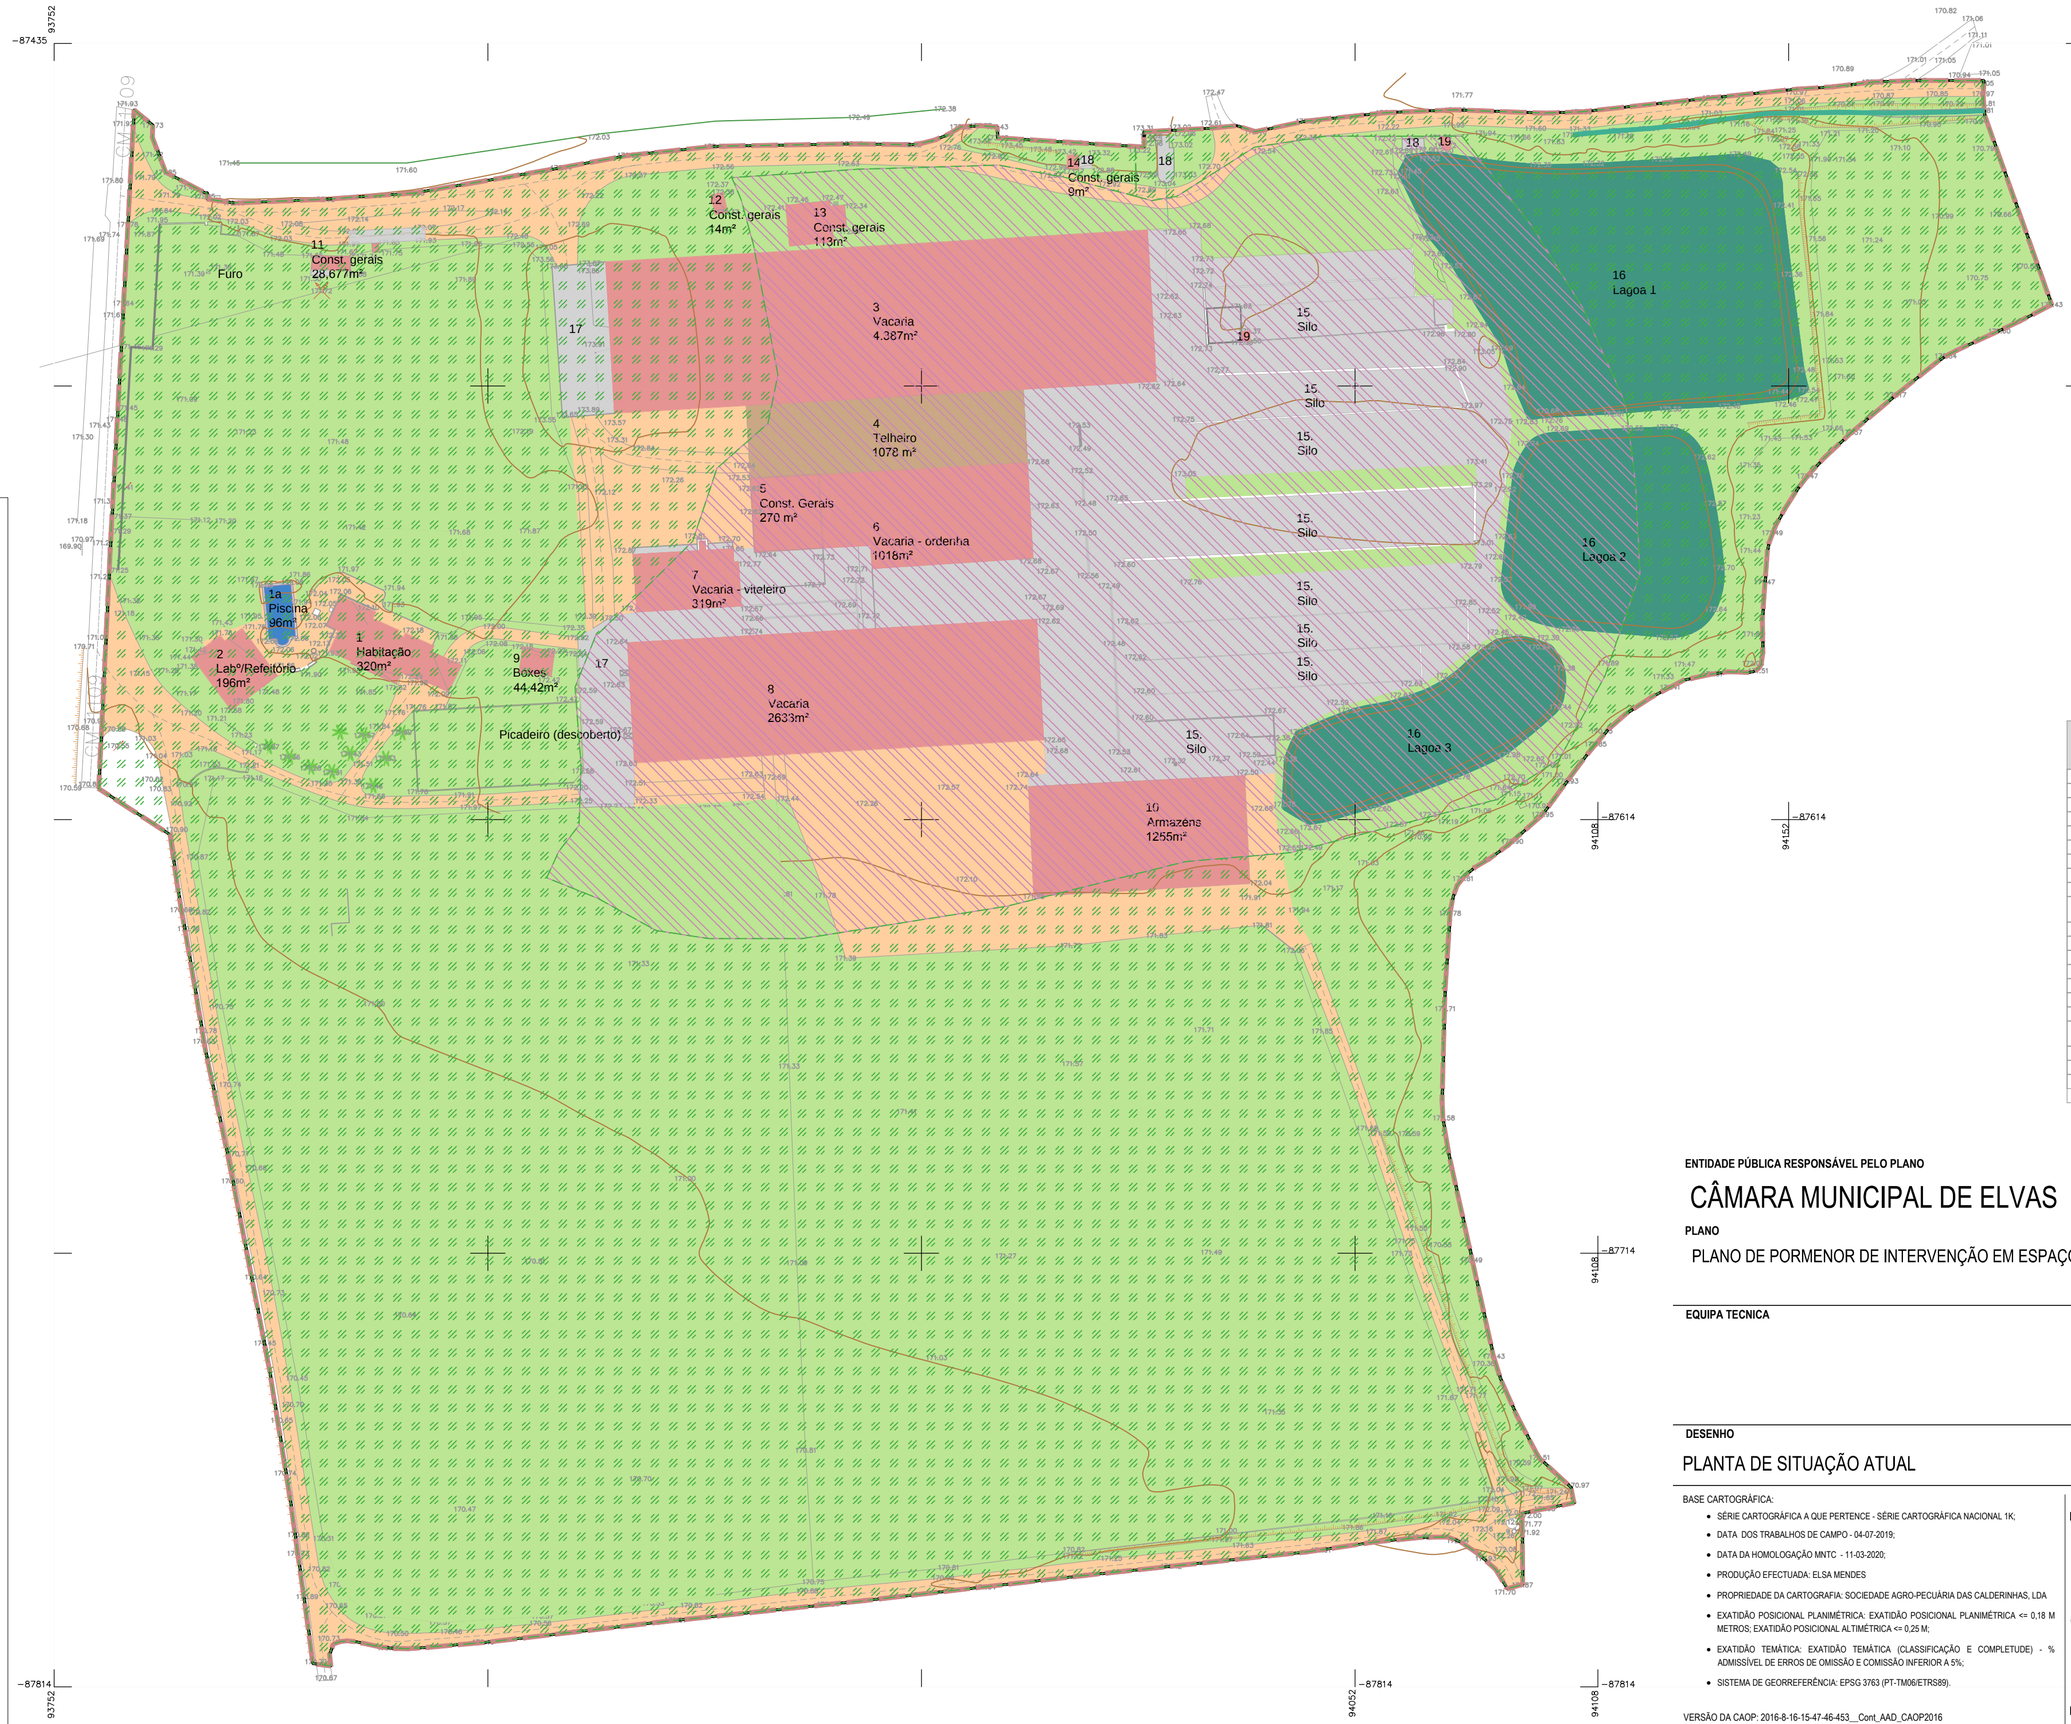

- LIMITE DO PIER
- EDIFICADO EXISTENTE
- TELHEIROS EXISTENTES
- ÁREAS IMPERMEÁVEIS
- PISCINA
- LAGOAS
- LINHA DE ÁGUA
- ÁREAS PERMEÁVEIS DE CIRCULAÇÃO
- ÁREAS AGRÍCOLAS

CARTOGRAFIA DE BASE

- Árvore
- Palmeira
- Poste De Alta Tensão
- Poste Telefónico
- Marco De Propriedade
- Sargetas
- Esgoto Pluvial
- Talude
- Curva de nível
- 170.75 Ponto cotado

CATEGORIAS DE ESPAÇO PDM ELVAS

- ESPAÇO INDUSTRIAL E INDUSTRIAL PROGRAMADO - UNIDADE AGRO INDUSTRIAL DAS CALDEIRINHAS
- ESPAÇO AGRICOLA DE REGADIO

	Área de construção (Ac) (m2)	Área impermeável (Aimp) (m2)	Área de implantação do edifício (Ai) (m2)	Uso
1	320	320	320	Residencial
1a	96	96	96	Recreio
2	196	196	196	Lab.º/Refeitório
3	4387	4387	4387	Estábulo
4	1078	1078	1078	Telheiro
5	270	270	270	Construções gerais
6	1018	1018	1018	Vacaria - ordenha
7	319	319	319	Vacaria - viteleiro
8	2633	2633	2633	Vacaria
9	44	44	44	Vivenda+telheiros (Boxes)
10	1255	1255	1255	Armazem
11	29	29	29	Construções gerais
12	14	14	14	Construções gerais
13	113	113	113	Construções gerais
14	9	9	9	Construções gerais
15		10026		Silos
16		8091		Lagoas
17		2272		Pavimento impermeável
18		58		Construções gerais
19	10	10	10	Construções gerais
TOTAIS	11791	32238	11791	

ENTIDADE PÚBLICA RESPONSÁVEL PELO PLANO

CÂMARA MUNICIPAL DE ELVAS

PLANO

PLANO DE PORMENOR DE INTERVENÇÃO EM ESPAÇO RÚSTICO

MUNICIPIO DE elvas

EQUIPA TECNICA

PaYSaGe | PaiSaGeM | LaNDSCaPe SCaPe
T+351 268 637 510 F +351 268 637 519
T+212 537 619 341 F +212 537 657 016
lodo@lodo.pt www.lodo.pt

DESENHO

PLANTA DE SITUAÇÃO ATUAL

FASE

PROPOSTA PLANO

BASE CARTOGRÁFICA:

- SÉRIE CARTOGRÁFICA A QUE PERTENCE - SÉRIE CARTOGRÁFICA NACIONAL 1K;
- DATA DOS TRABALHOS DE CAMPO - 04-07-2019;
- DATA DA HOMOLOGAÇÃO MNTC - 11-03-2020;
- PRODUÇÃO EFECTUADA: ELSA MENDES
- PROPRIEDADE DA CARTOGRAFIA: SOCIEDADE AGRO-PECUÁRIA DAS CALDERINHAS, LDA
- EXATIDÃO POSICIONAL PLANIMÉTRICA: EXATIDÃO POSICIONAL PLANIMÉTRICA <= 0,18 M METROS; EXATIDÃO POSICIONAL ALTIMÉTRICA <= 0,25 M;
- EXATIDÃO TEMÁTICA: EXATIDÃO TEMÁTICA (CLASSIFICAÇÃO E COMPLETUDE) - % ADMISSÍVEL DE ERROS DE OMISSÃO E COMISSÃO INFERIOR A 5%;
- SISTEMA DE GEORREFERÊNCIA: EPSG 3763 (PT-TM06/ETRS89).

VERSÃO DA CAOP: 2016-8-16-15-47-46-453__Cont_AAD_CAOP2016

PRECISÃO POSICIONAL NOMINAL: 0,36

PROC⁰/ARQ: 18L21

CÓD.⁰/FICH.:

DATA: Junho 2020

DESENHO Nº Elemento que acompanha

ea- 2

ESCALA: 1:1000

ORIENTAÇÃO N